


NAGYKÁTA VÁROSI ÖNKORMÁNYZAT  
POLGÁRMESTERI HIVATALA  
A. 1836/99 SZ.  
HATÁROZATTAL ENGEDÉLYEZVE.



+10,40  
+9,40  
+8,90  
+8,20  
  
+3,50  
  
+0,50  
+0,00

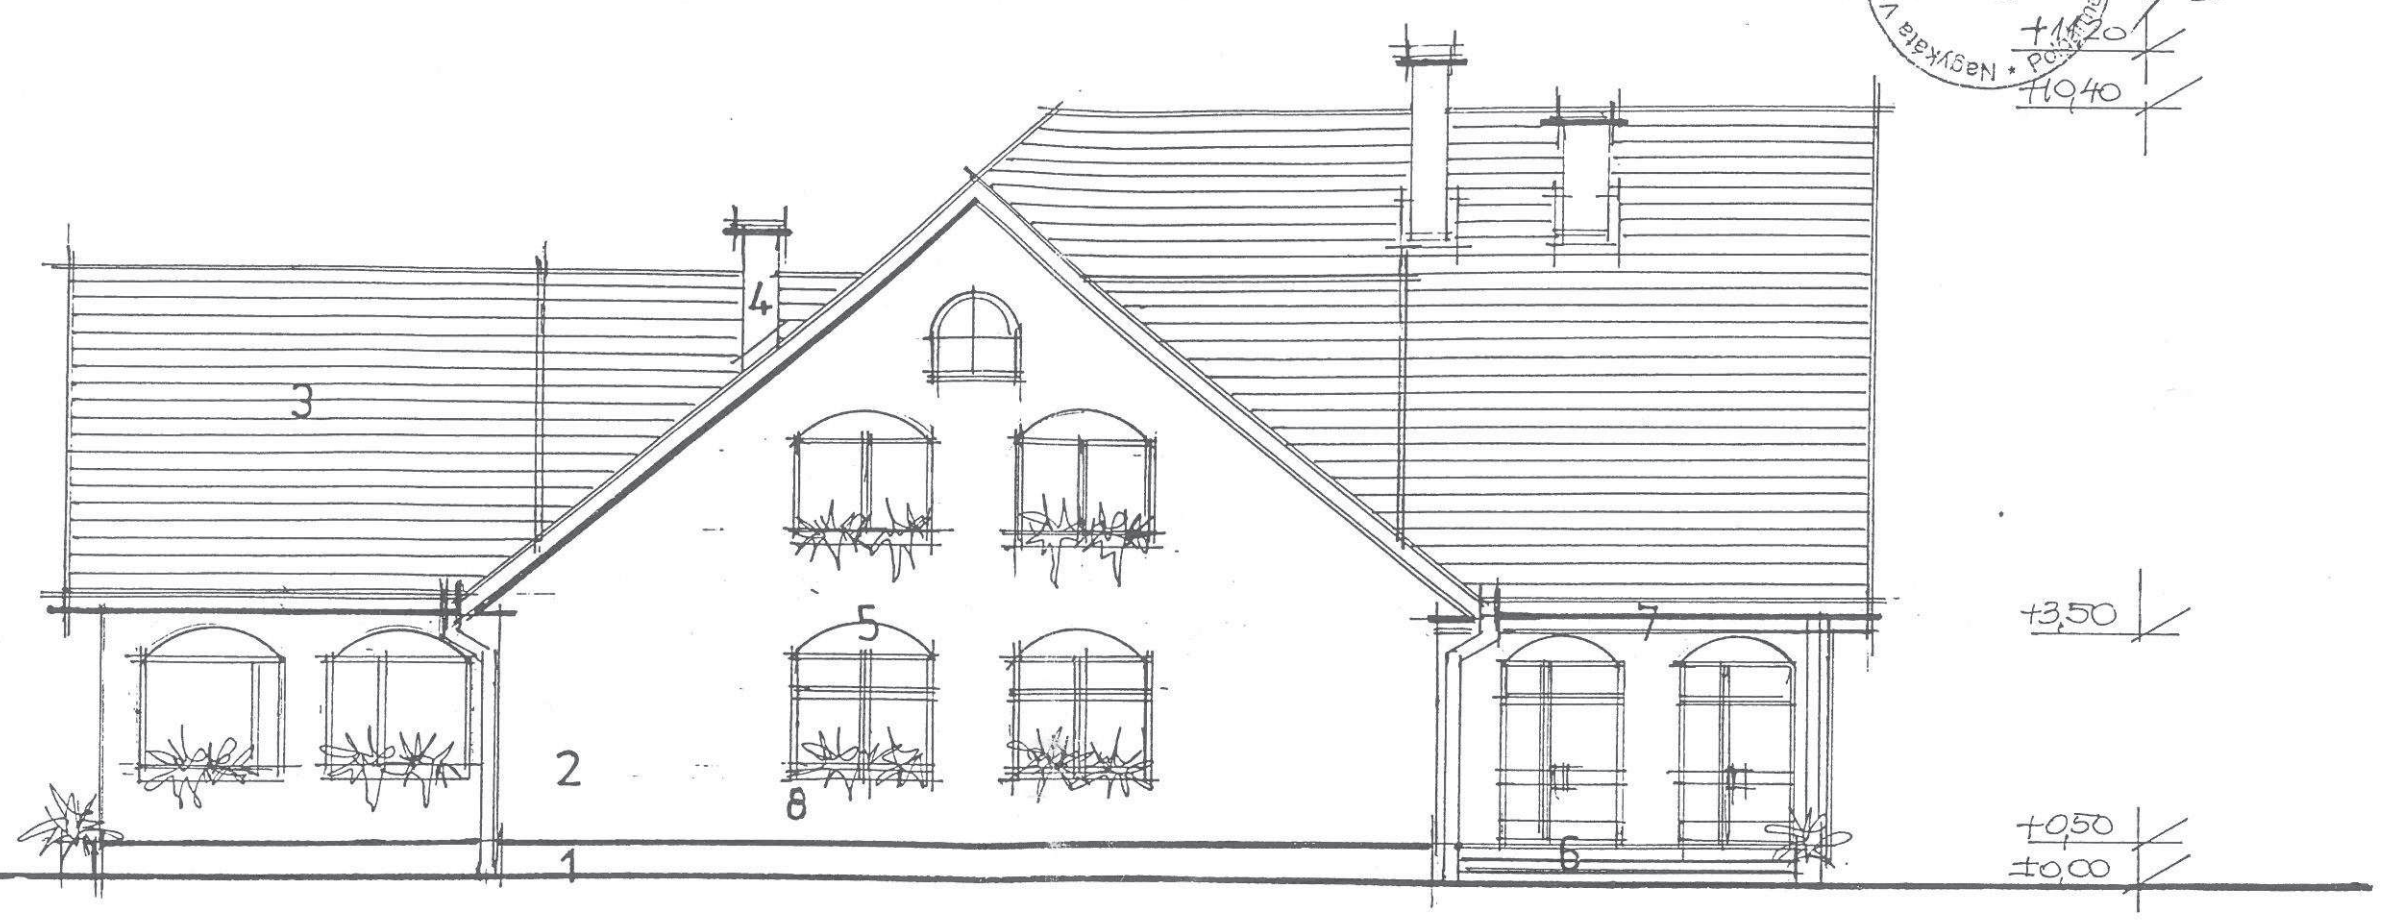

+10,40  
+10,20  
+10,40  
  
+3,50  
  
+0,50  
+0,00

DÉL-KELETI HOMLOKZAT M 1:100

- 1 TERRANÓVA SZÍNES LÁSZARATI VAKOLAT
- 2 TERRANÓVA FRÖCSÖLT HOMLOKZATI VAKOLAT
- 3 KÖRNYOLTSZERÉPFEDÉS SZÁRRAZ KILYPOZÁSSAL
- 4 KÉTFELTÉPPIWÉR NATÚR BURKOLÓ TÉGLÁVAL
- 5 VAKOLAT FESTÉS, ORKÁN FESTÉKKEL.
- 6 TŰZBIZURKOLÁSÚ ELSŐÉPÍTSŐ
- 7 FÉNYVÉZES ELSŐTÉP TŰZVÉDELMI ELŐTÉP FEDÉSSEL
- 8 MŰKÖ ABYAK PRÉKÁNY VÍZ ÖRÖ KÉPÉSSÉL.

Tóth István  
TÓTH ISTVÁN  
ÉPÍTÉSZTERVEZŐ  
2243 Kóka, Kossuth Lajos u. 5.  
TN: ÉKE 13-7012  
TEL.: 06 29 428 155

<p>75 SZEMÉLYES ÓVODA ÉPÜLET ENGEDÉLYEZÉSI TERVE DÉL-KELETI HOMLOKZAT M 1:100</p>	<p>ÉPÍTETŐ: POLGÁRMESTERI HIVATAL 2254 Szentmártonkő Rákóczi út 52/C</p>
<p>ÉPÍTÉS TERVE: 2254 Szentmártonkő ISKOLA U.TJA WRX: 257 10883 w</p>	<p>TERVEZŐ: Máttyás Vilmos Bé. okl. ép. mérnök és tervező Veresegyház, Tánácsics u. 30 É. 2-13-280, SzT.1286/91 SzM. 13-120</p>