


NAGYKÁTA VÁROSI ÖNKORMÁNYZAT
 POLGÁRMESTERI HIVATALA
 A. 11.336/1999. SZ.
 HATÁROZATTAL ENGEDÉLYEZVE.
 1999 APR 12

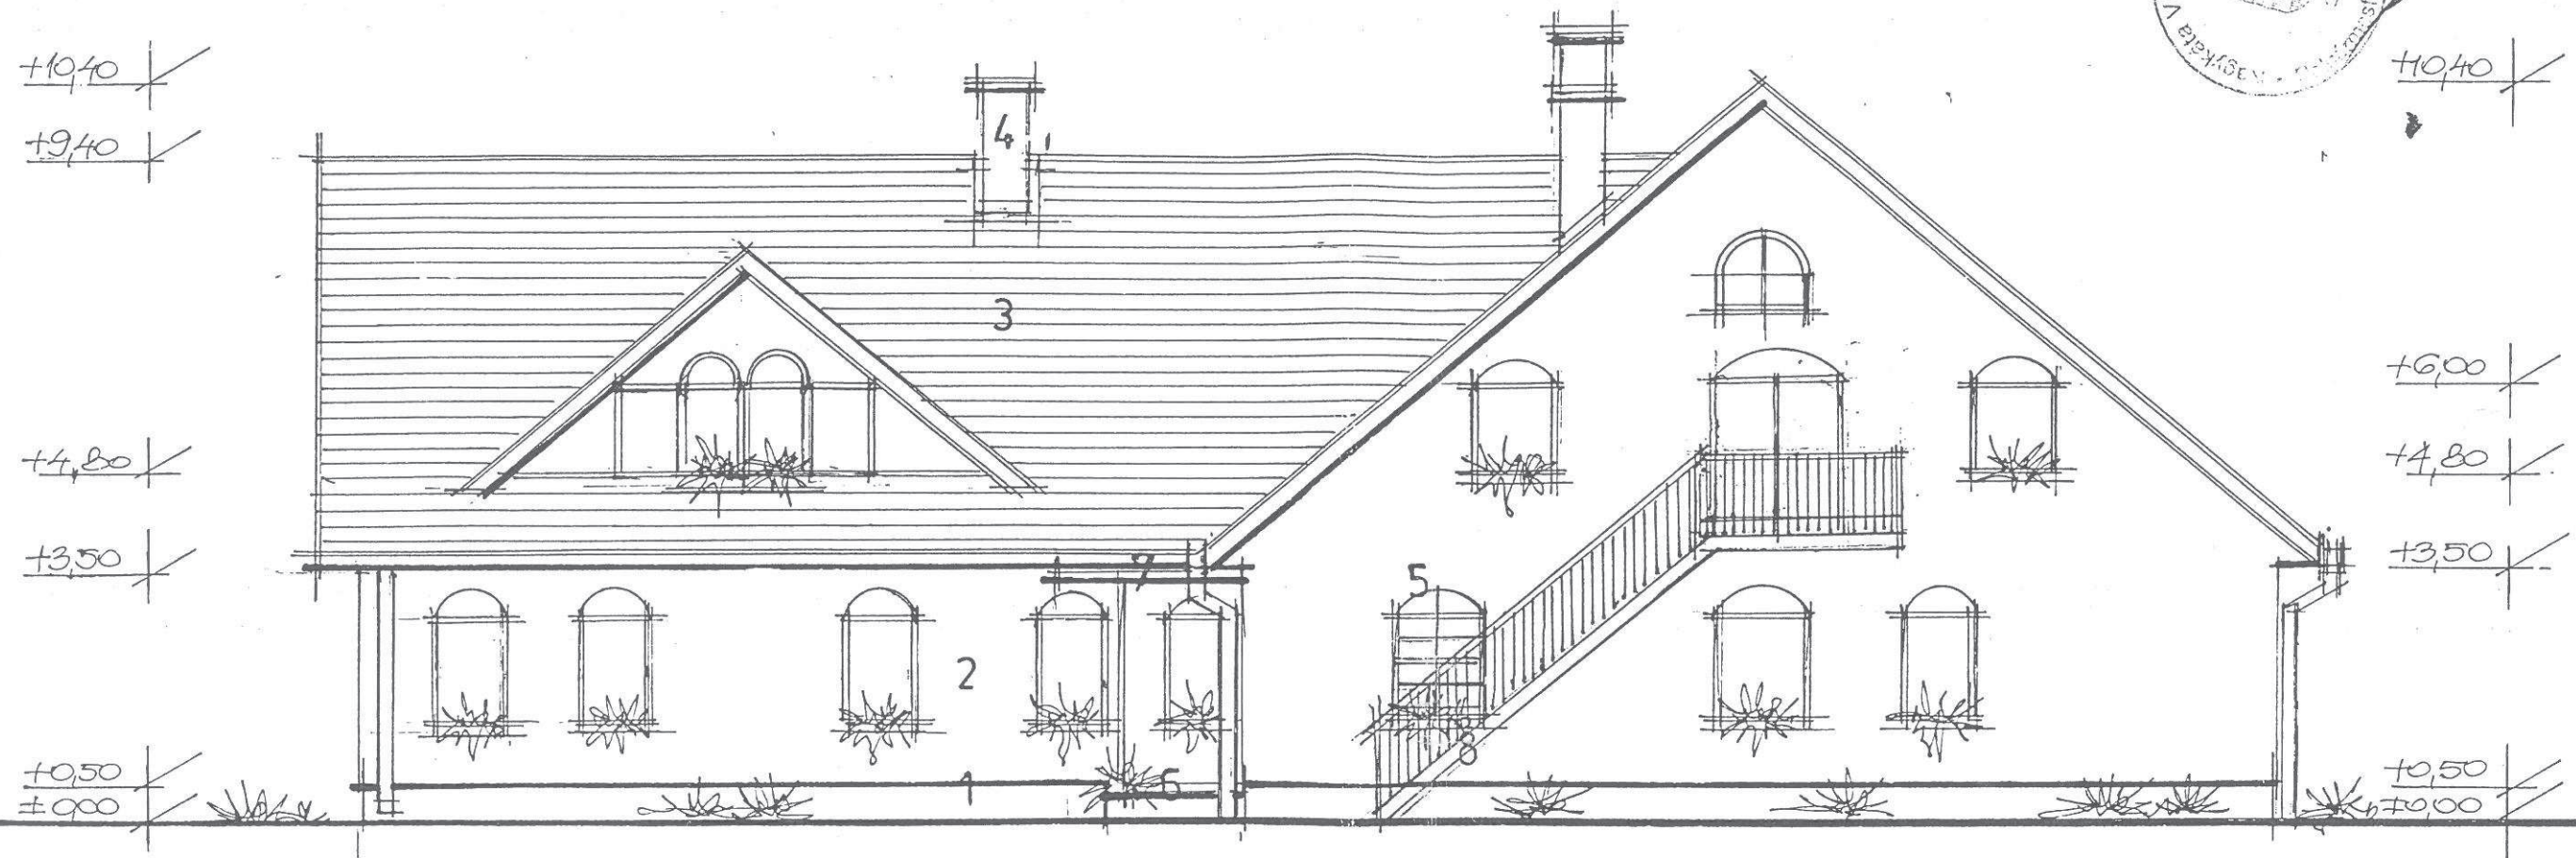

ÉSZAK-KELETI KÖNYÖKZAT M 1:100

- 1 TERRAZOVA ÉS VES ŰRÁZATI VAKOLAT
- 2 TERRAZOVA FRÖCSKÖLT KÖNYÖKZAT VAKOLAT
- 3 KÖNYÖLT CSERÉPFEDÉS SZÁRSZ KÖPÖZÁSSAL
- 4 KEFÜENY PIVÉR NYÍR BURKOLÓTÉGLÉBŐL
- 5 KÖNYÖKZAT FESTEÉS, ORKÁN FESTEKKEL.
- 6 MŰKÖBBURKOLATÚ ELŐTÉRŐSŐ.
- 7 FÉMVÁZAS MŰKANYAG FÉDESŐ ELŐTÉRŐSŐ
- 8 TŰRŐKÖNYÖK PÁRKOLY ŰZŐRŐ KÉPÉSSÉL.

TŰRŐKÖNYÖK
 TÓTH ISTVÁN
 ÉPÍTÉS TERVEZŐ
 2243 Kóka, Kossuth Lajos u. 5.
 TN: ÉKE 13-7012
 TEL.: 06 29 428 155

75 SZEMÉLYES - DUODA ÉPÜLET ENGEDÉLYEZÉSI TERV ÉSZAK-KELETI KÖNYÖKZAT M 1:100	ÉPÍTÉS: POLGÁRMESTERI HIVATAL 2254 Szentmártonkőta Rákóczi út 52/C
ÉPÍTÉS HEVÉ: 2254 Szentmártonkőta ISKOLA UTCA HRK = 2.57 * 10883 m ²	TERVEZŐ: MATYÁS VILMOS BELA okl. ép. mérnök és tervező Veresegyház, Tánács u. 36 É. 2-13-280, SzT. 1286/91 SzM. 13-120 MÉK: 13-0297, MMK: 13-5955

Handwritten signature: J. István