

NAGYKÁTA VÁROSI ÖNKORMÁNYZAT  
POLGÁRHATÁRI HIVATALA  
A/11336/99 SZ.  
HATÁROZATTAL ENGEDÉLYEZVE,  
NAGYKÁTA



1999 APR 1

*[Handwritten signature]*

+11,20  
+10,40

+10,40


+8,20

+3,50

+3,50

+0,50  
±0,00

+0,50  
±0,00

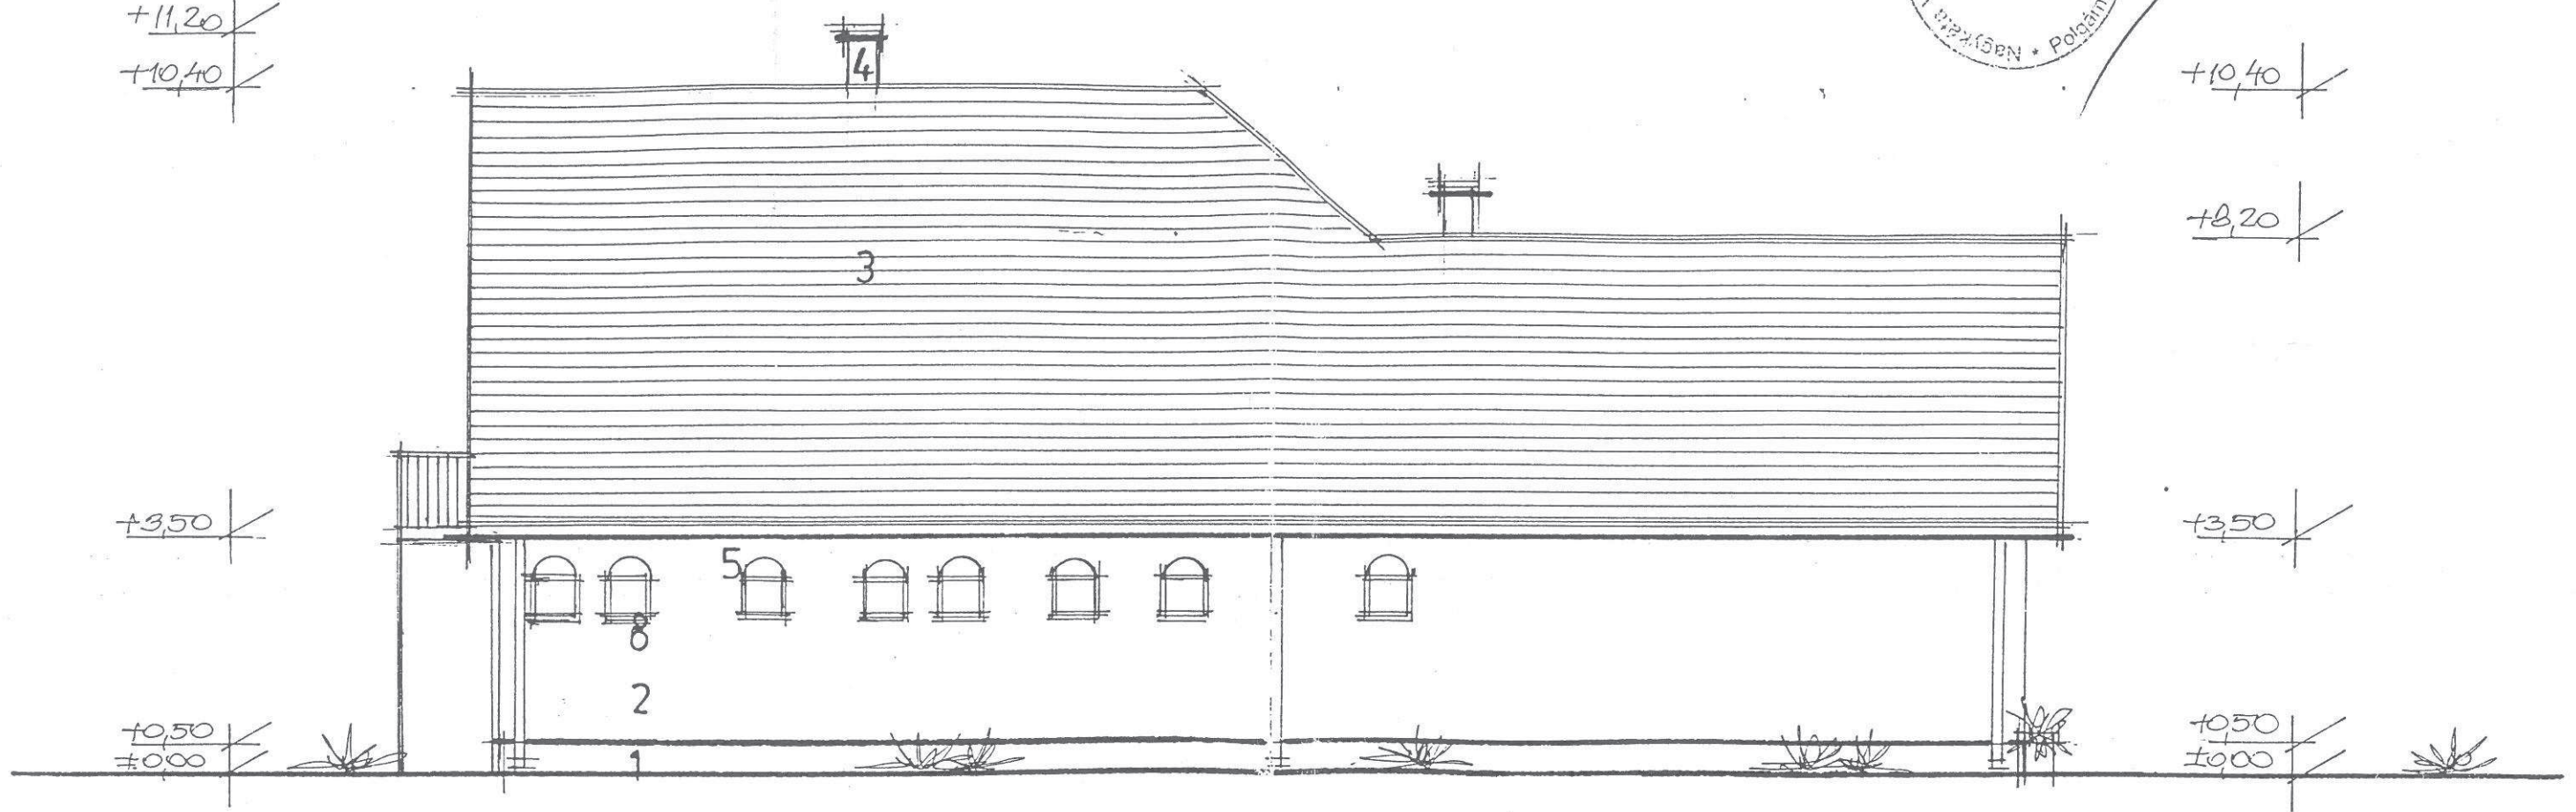

ÉSZAK-NYUGATI HOMLOKZAT M 1:100

- 1 TERRANÓVA SZÍNES GÁBZSÁTI VAKOLAT
- 2 TERRANÓVA S PRÖCSKÖLT HOMLOKZATI VAKOLAT
- 3 CSERÉPTEFEDÉS SZÁRZ KÚPOZKÉSZÍTEL
- 4 KÉTKÉNY PIWÉR NATUK BURKOLÓTÉTELÉBŐL
- 5 HOMLOKZATI VAKOLAT FESZÉC OKKUN FESZÉKVEL
- 8 MŰKÖZBLAK PÁRKÉNY, VÍZRE KÉPZÉSSEL

*[Handwritten signature]*

*[Handwritten signature]*  
TÓTH ISTVÁN  
ÉPÍTÉSZTERVEZŐ  
2243 Kóka, Kossuth Lajos u. 5.  
TN: ÉKE 13-7012  
TEL.: 06 29 428 155

75 Szentmártoni Óvoda Épület #ENGEDÉLYEZÉSI TERVE ÉSZAK-NYUGATI HOMLOKZAT M 1:100	#ÉPÍTŐ: POLGÁRMESTERI HIVATAL 2254 Szentmártonkátai Rakóczi út 52/C
#ÉPÍTÉS HEVETE: 2254 Szentmártonkátai ISKOLA UTA	TERVEZŐ: <i>[Handwritten signature]</i> MÁTYÁS VILMOS Dr. okl. ép. mérnök és tervező Veresgyház, Tancsics u. 3b É. 2-13-280, SzT. 1286/91 SzM. 13-120 1998 MÉK: 13-0297, MMK: 13-595
#TERFELMÉRÉS: 254,10883 m <sup>2</sup>	16