


KP. GENERÁLTERV Kft.

6000. Kecskemét, Ipoly sor 1/a

Tel: 06-20/9803-788 Fax: 76/485-684

Szentmártonkátá

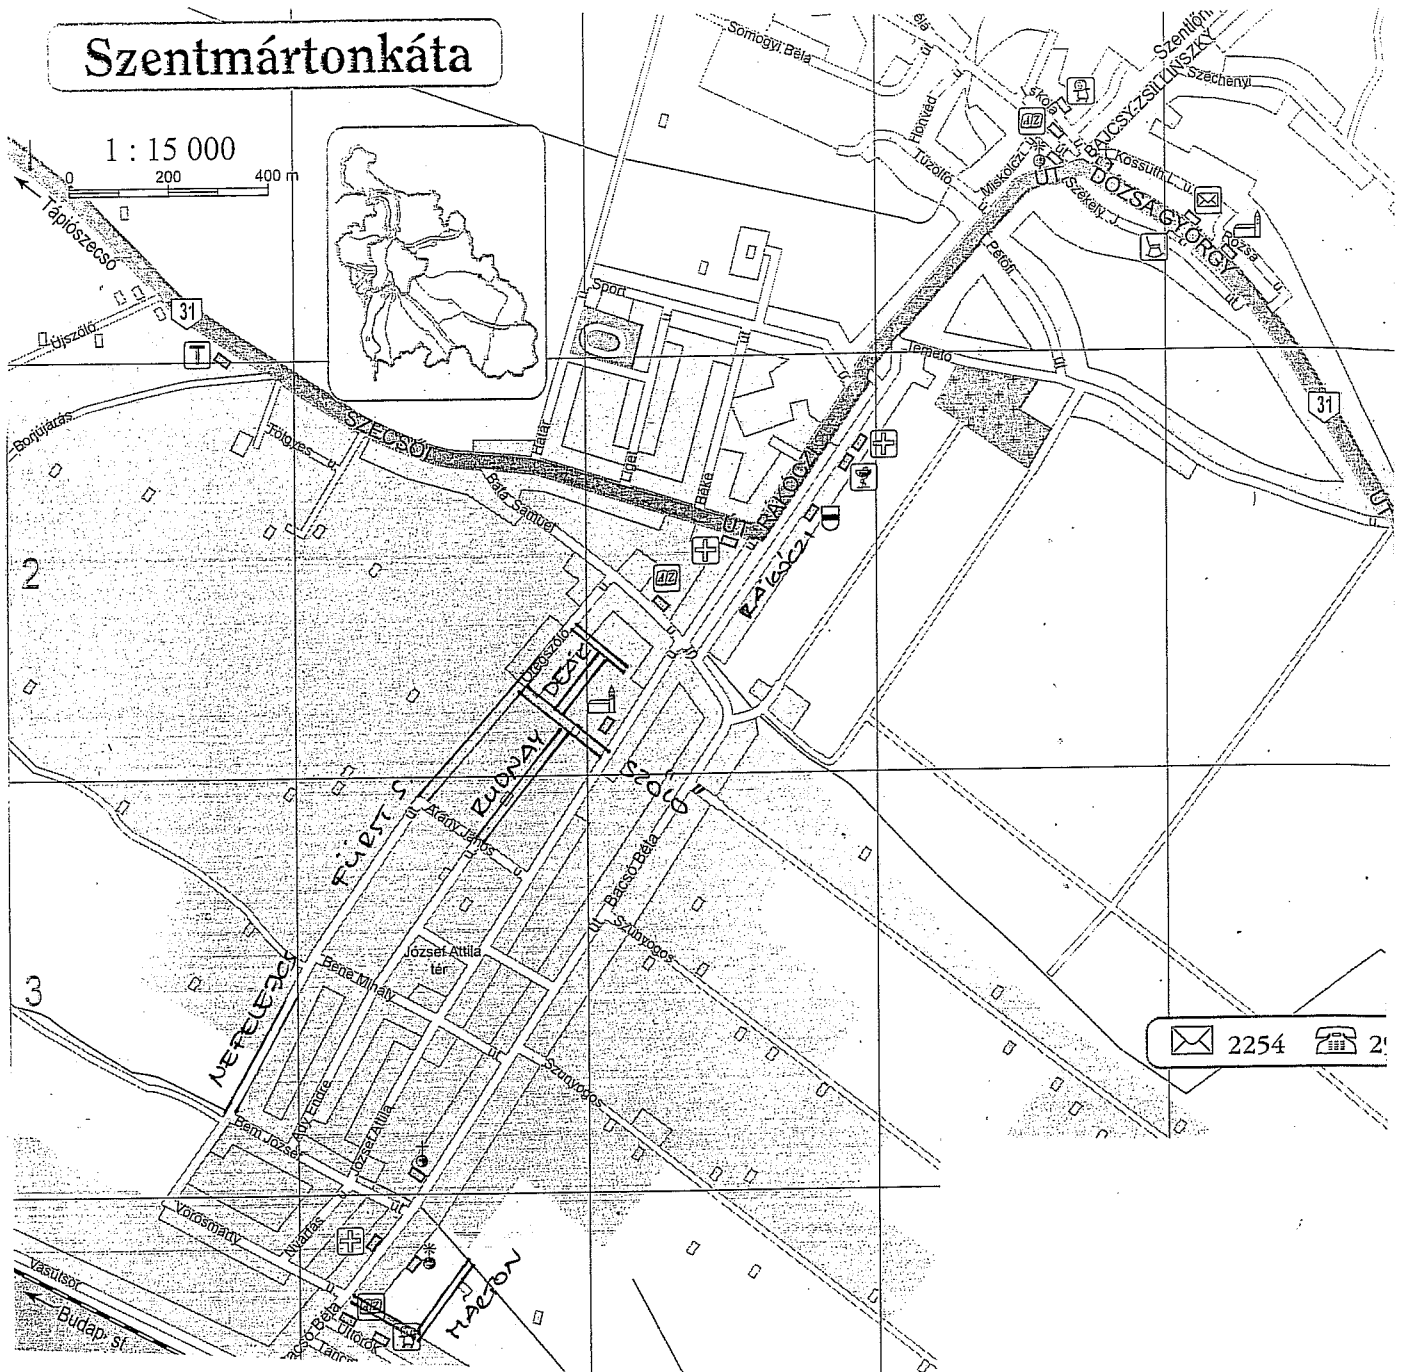

2254 2

**KP. GENERÁLTERV
Kft.**

Munka megnevezése:

**SZENTMÁRTONKÁTÁ, NEFELEJCS UTCA
ÚTÉPÍTÉS
ENGEDÉLYEZÉSI TERVE**

Tervszám: 12/ 2007.

Rajz megnevezése:

ÁTNÉZETI HELYSZÍNRAJZ

Rajzszám:

U-1

Dátum: 2007. 02. hó

Méretarány:

1n.

Tervező:

K.P.
Kurucsa Pál K 2-03-0094