

KURUCSAI PÁL
6000. Keskemét, Felsőszéktő 103/2.
Tel: 06-20/ 804-91-44
E-mail: kurucsai.pal@freemail.hu

Munka megnevezése:
**SZENTMÁRTONKÁTA, SZUNYOGOS DŰLŐ
ÚTÉPÍTÉS ENGEDÉLYEZÉSI TERVE**

Kelt: 2019. május

Rajtszám:

Tervszám: 1 / 2019.
Méretarány: 1:100


MINTA KERESZTSZELVÉNYEK

U - 6


Tervező:

Kurucsai Pál KÉ-K/-03-0094-2021


0+000-0+100

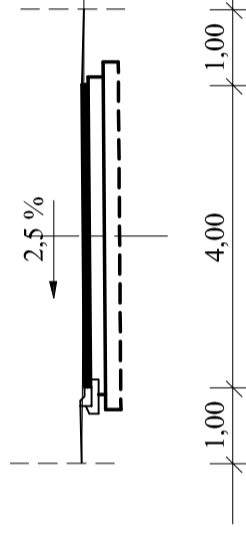


0+100-0+750

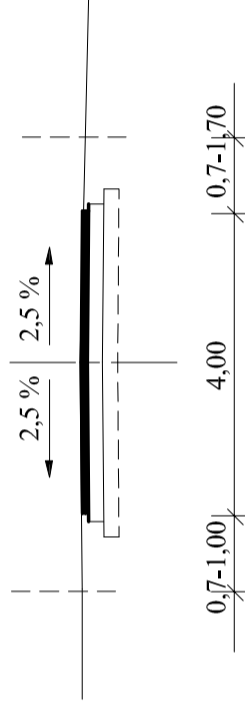


0+750-0+950

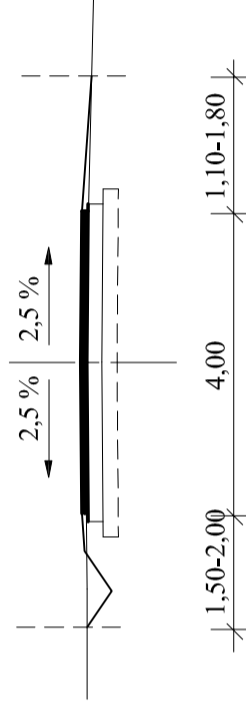


0+950-1+000

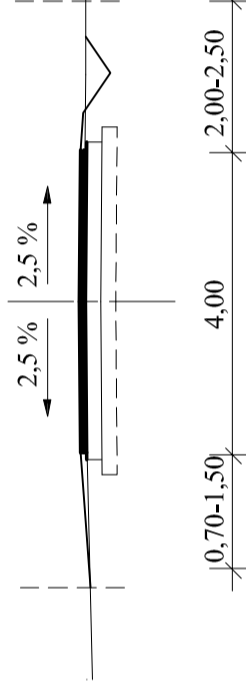


1+000-1+380

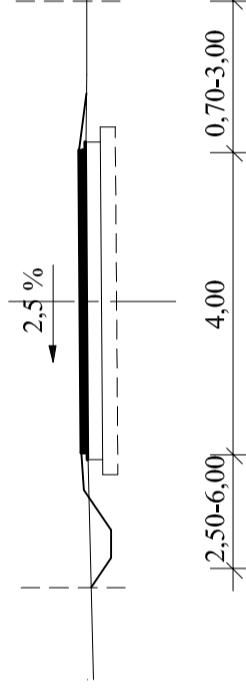


1+380-1+560

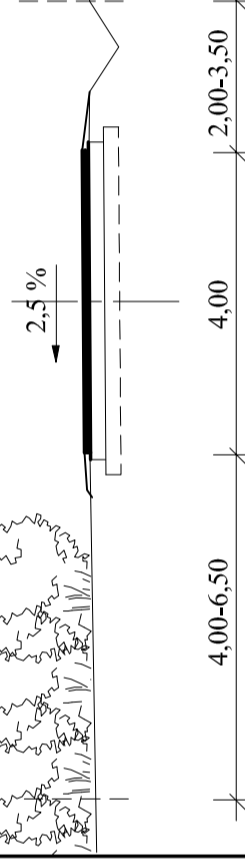


1+560-2+040

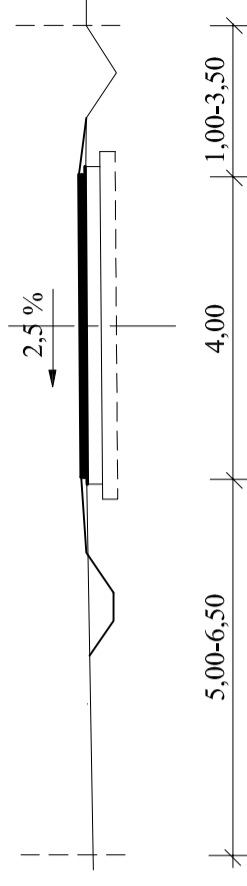

2+040-2+300

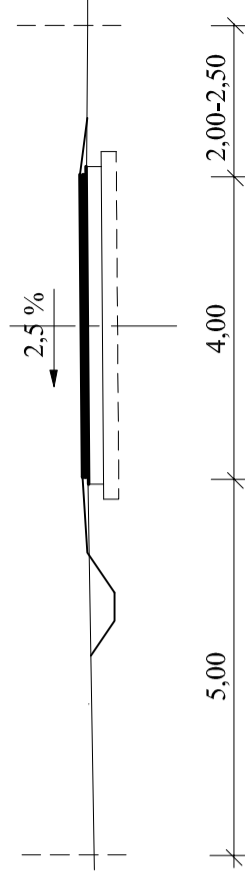

2+300-2+971

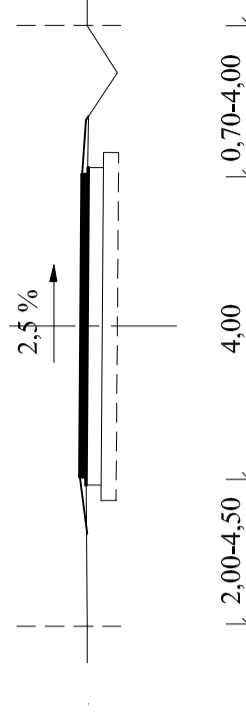

TERVEZETT PÁLYASZERKEZET:

0+000-0+125 km között:

- min. 50 cm vtg. trg. 95 %-ra tömörített altalaj
- 25 cm vtg. homokos kavics ágyazat
- 30 cm vtg. M56 mechanikai stabilizáció
- 5 cm vtg. M22 kiegyenlítő réteg
- 6 cm vtg. AC-22 j. aszfalt kötőréteg
- 4 cm vtg. AC-11 j. aszfalt kopóréteg

0+125-2+971 km között:

- meglévő zúzottkő útalap felület profilozással
- 6 cm vtg. AC-22 j. aszfalt kötőréteg
- 4 cm vtg. AC-11 j. aszfalt kopóréteg