


NAGYKÁTA VÁROSI ÖNKORMÁNYZAT
POLGÁRMESTERI HIVATALA
A. 11282/199 SZ.
HATÁROZATTAL ENGEDÉLYEZVE,
NAGYKÁTA, 1999. APR. 12.

75 SZEMÉLYES ÓVODA ÉPÜLET
ENGEDÉLYEZÉSI TERVE
TETŐTERBEÉPÍTÉS ALAPRÁJZA M1:100
ÉPÍTÉS HELYE: 2254 SVENTMÁRTONKÁTA
ISKOLA UTCA
HRSL: 254 10883 m²

ÉPÍTETŐ: POLGÁRMESTERI HIVATAL
2254 SVENTMÁRTONKÁTA
RÁKÓCI UT 52/C.

TERVEZŐ: *Máttyás Vilmos Béla*
MÁTYÁS VILMOS BÉLA
okl. ép. mérnök és tervező
Veresegyház, Táncsics u. 36.
É. 2-13-280, SzT.1286/91
1998 SzM. 13-120
MÉK: 13-0297, MMK: 13-5955

Tóth István
TÓTH ISTVÁN
ÉPÍTÉSTERVEZŐ
2243 Kóka, Kossuth Lajos u.
TN: ÉKE 13-7012
TEL.: 06 29 428 155

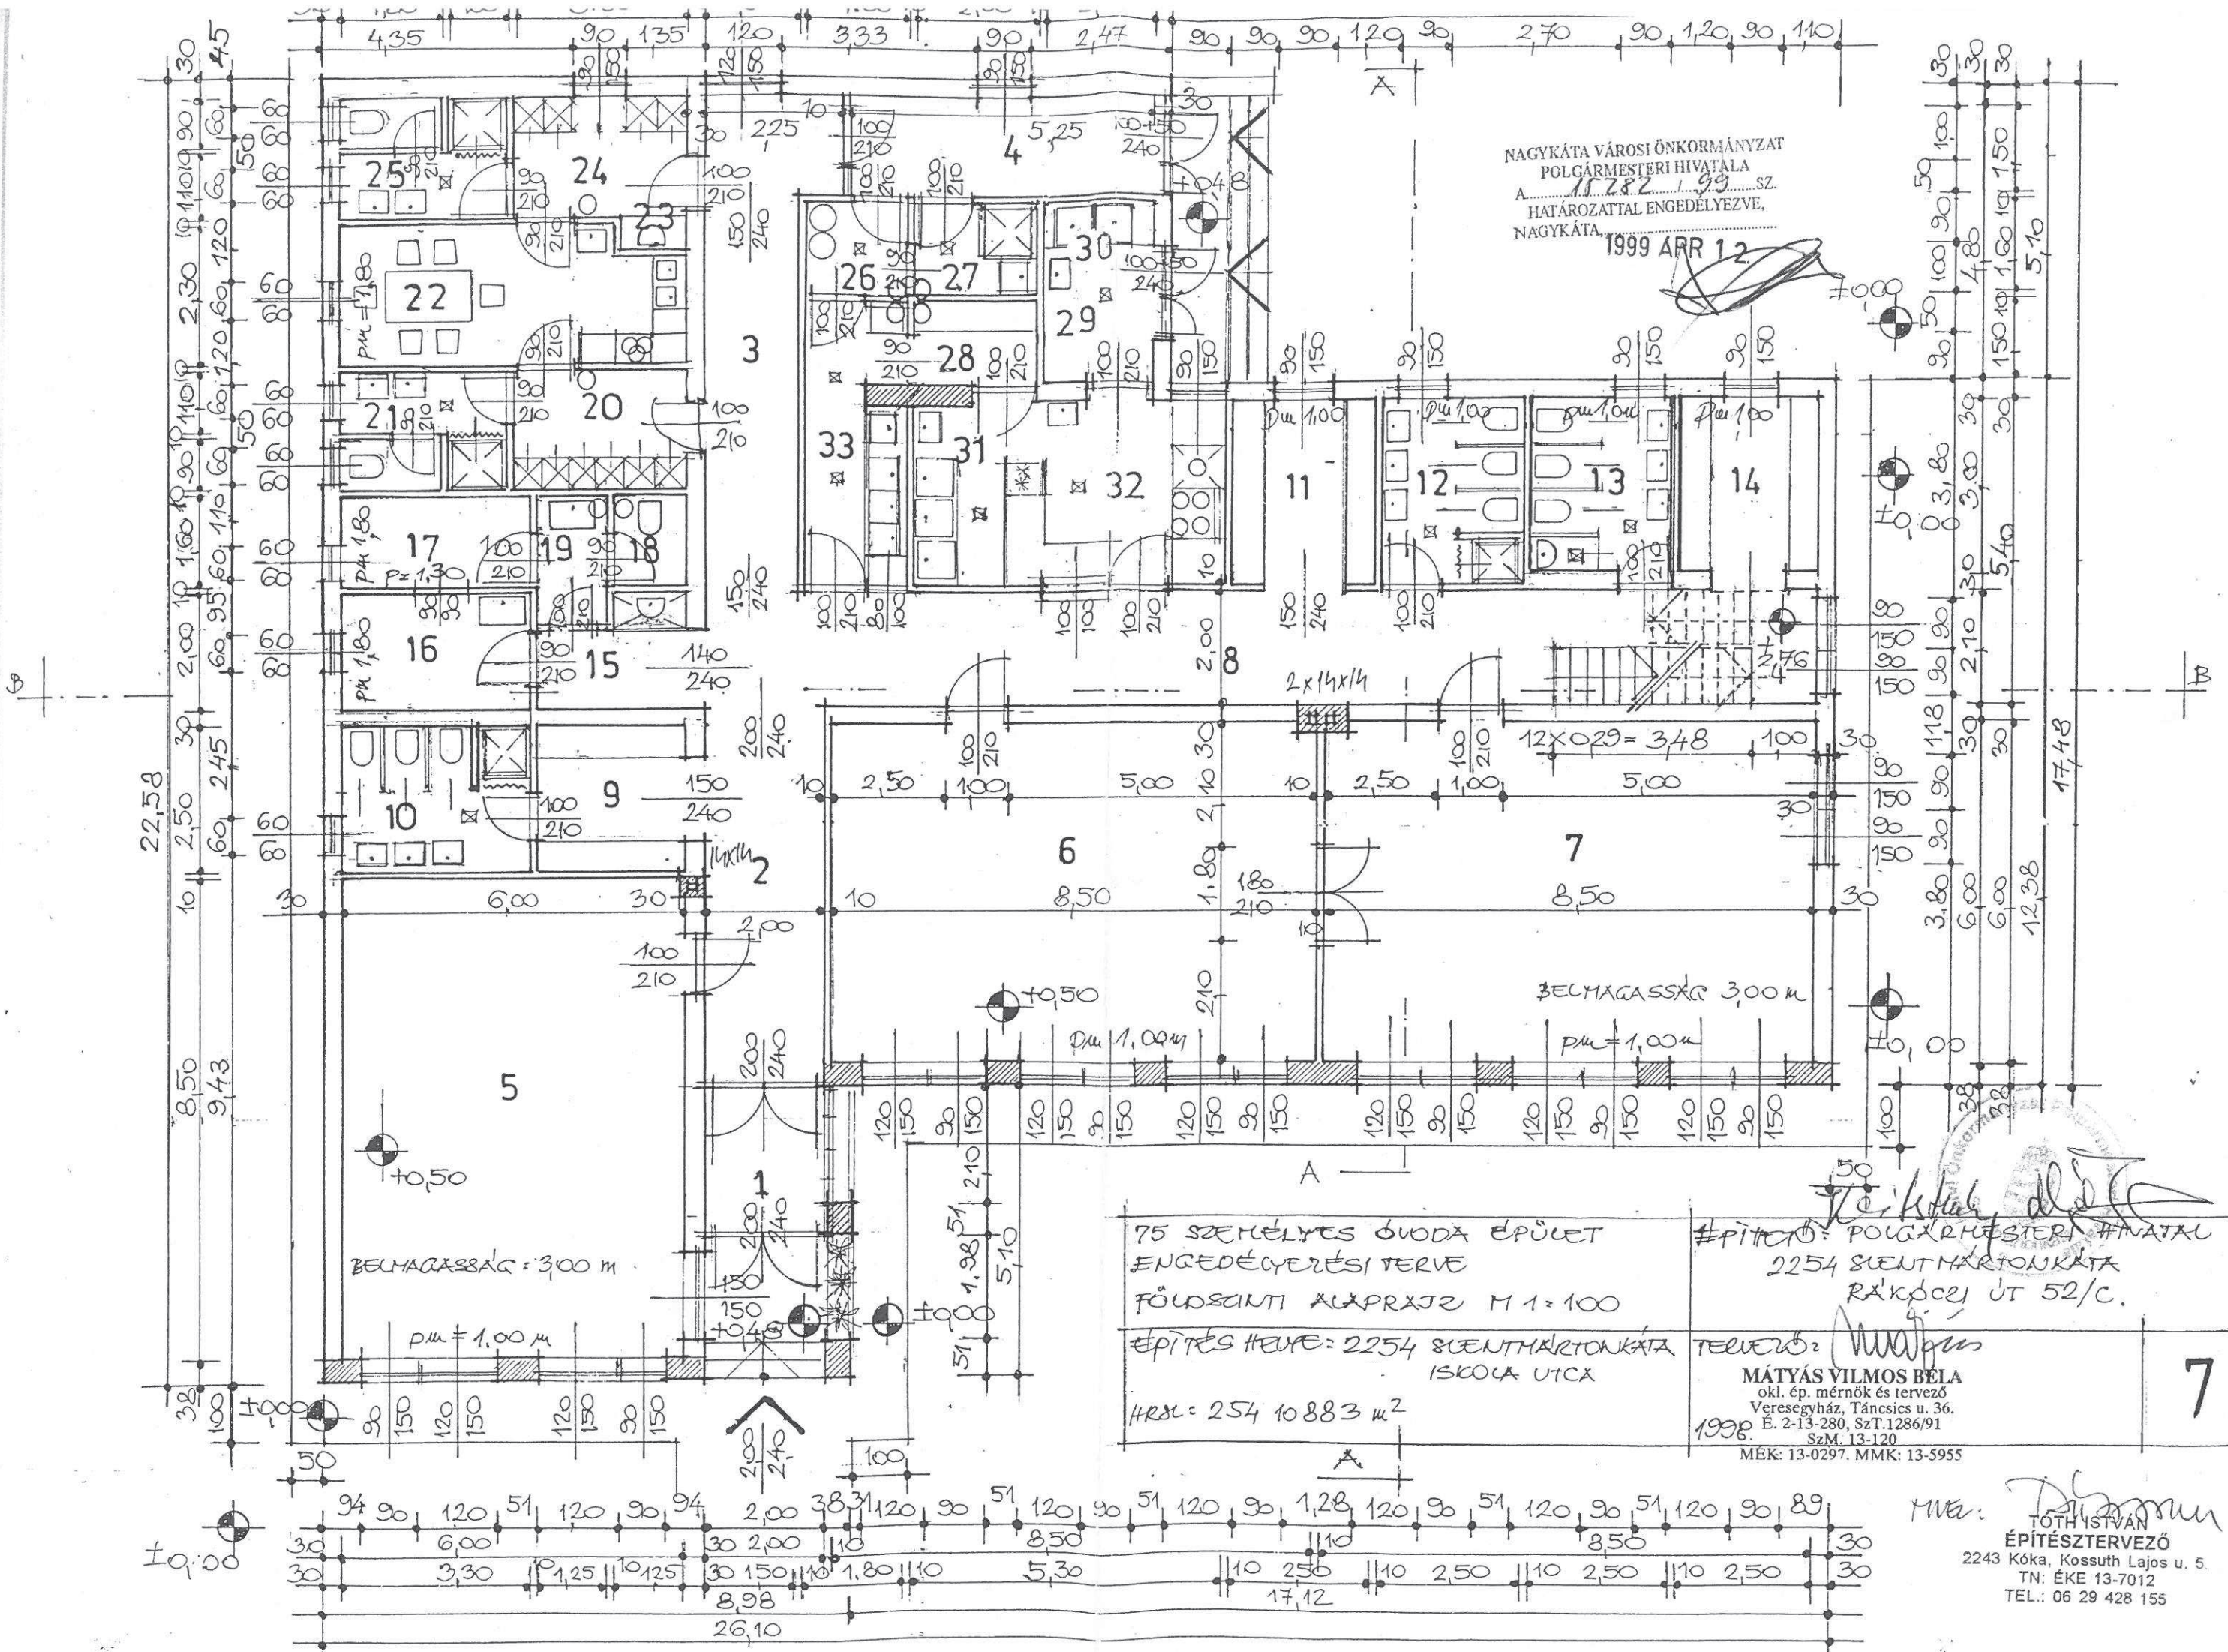

NAGYKÁTA VÁROSI ÖNKORMÁNYZAT
 POLGÁRMESTERI HIVATALA
 A.....15282.....SZ.
 HATÁROZATTAL ENGEDÉLYEZVE,
 NAGYKÁTA, 1999. ÁR. 12.

BELMAGASSSÁG: 3,00 m

BELMAGASSSÁG: 3,00 m

75 SZEMÉLYES ÓVODA ÉPÜLET
 ENGEDÉLYEZÉSI TERVE
 FÖLDSZINTI ALAPRAJZ M 1:100
 ÉPÍTÉS HELYE: 2254 Szentmártonkátai Iskola utca
 HRK: 254 10883 m²

ÉPÍTŐ: POLGÁRMESTERI HIVATAL
 2254 Szentmártonkátai Rákóczi út 52/C.
 TERVEZŐ: *Máttyás Vilmos Béla*
MÁTTYÁS VILMOS BÉLA
 okl. ép. mérnök és tervező
 Veresegyház, Táncsics u. 36.
 É. 2-13-280, SzT.1286/91
 SzM. 13-120
 MÉK: 13-0297. MMK: 13-5955

MÉR: *Tóth István*
TÓTH ISTVÁN
 ÉPÍTÉSTERVEZŐ
 2243 Kóka, Kossuth Lajos u. 5.
 TN: ÉKE 13-7012
 TEL.: 06 29 428 155

7

#EVI SEGEK FELSOROLASA:

#EVI SEGEK FELSOROLASA:

FÖLDSZINT	1 SZÉLFOGÓ	0,00 m ² LAP B.
	2 FÜDÖCSARNOK	13,60 m ² LAP. B.
	3 GAZDASÁGI KÖZLEKEDŐ	14,80 m ² LAP. B.
	4 GAZDASÁGI KÖZLEKEDŐ	8,30 m ² LAP. B.
	5 FOGLALKOZTATÓ	51,00 m ² PARKETTA P.
	6 FOGLALKOZTATÓ	51,00 m ² PARKETTA P.
	7 FOGLALKOZTATÓ	51,00 m ² PARKETTA P.
	8 KÖZLEKEDŐ	34,40 m ² LAP. B.
	9 GYERMEKÖLTÖZŐ	6,50 m ² LAP. B.
	10 GYERMEK MOSDÓ-WC	8,30 m ² LAP. B.
	11 GYERMEKÖLTÖZŐ	8,30 m ² LAP. B.
	12 GYERMEK MOSDÓ-WC	8,30 m ² LAP. B.
	13 GYERMEK MOSDÓ-WC	8,30 m ² LAP. B.
	14 GYERMEK ÖLTÖZŐ	8,30 m ² LAP. B.
	15 ELŐTÉR, TAKARÍTÓ SZER KAMRA	4,30 m ² LAP. B.
	16 JRODA	6,60 m ² PARKETTA P.
	17 GYERMEK ELKÜLVÖNÍTŐ	5,30 m ² PVC B.
	18 WC	2,00 m ² LAP. B.
	19 MOSDÓ, ELŐTÉR	2,80 m ² LAP. B.
	20 ÖVONÓI ÖLTÖZŐ	6,30 m ² PVC B.
	21 ÖVONÓI MOSDÓ-WC	6,10 m ² LAP. B.
	22 ÖVONÓI, KONYHAI SUEMÉNYZET SZOBÁJA	14,20 m ² PVC B.
	23 TAKARÍTÓ SZER KAMRA	0,70 m ² LAP. B.
	24 KONYHAI SL. ÖLTÖZŐJE	6,30 m ² PVC B.
	25 KONYHAI SL. MOSDÓ WC	6,10 m ² LAP. B.
	26 MOSDÓK TÁROLÓ	2,90 m ² LAP. B.
	27 MOSDÓK SZÁLLÍTÓ EDÉNY MOSOGATÓ	3,20 m ² LAP. B.
	28 TISZTA FEHÉR EDÉNY TÁROLÓ	3,00 m ² LAP. B.
	29 ÉTEL ÁTVONÓ	4,40 m ² LAP. B.
	30 ÉTEL SZÁLLÍTÓ EDÉNY MOSOGATÓ	1,60 m ² LAP. B.
	31 FEKETE MOSOGATÓ	5,20 m ² LAP. B.
	32 MELEGÍTŐ KONYHA	12,20 m ² LAP. B.
	33 FEHÉR MOSOGATÓ	6,50 m ² LAP. B.

RETÖTÉR BEÉPÍTÉS:	34 KÖZLEKEDŐ	58,00 m ² LAP. B.	
	35 GYERMEK MOSDÓ	6,60 m ² LAP. B.	
	36 GYERMEK WC	6,60 m ² LAP. B.	(4,50 m ²)
	37 GYERMEK MOSDÓ	6,60 m ² LAP. B.	
	38 GYERMEK WC	6,60 m ² LAP. B.	(4,50 m ²)
	39 TAKARÍTÓ SZER KAMRA	2,60 m ² LAP. B.	(1,80 m ²)
	40 BÜTÖR, ESZKÖZ, JÁTEK RAKTÁR	15,00 m ² LAP. B.	(11,5 m ²)
	41 KAZÁN KAMRA	21,1 m ² LAP. B.	(16,8 m ²)
	42 MOSODA	15,6 m ² LAP. B.	(12,6 m ²)
	43 SZÁRÍTÓ KAMRA	15,60 m ² LAP. B.	(12,6 m ²)
	44 VÁSÁLO, TISZTALUHA RAKTÁR	15,60 m ² LAP. B.	(12,6 m ²)
	45 TORNA SZOBA	91,80 m ² PVC	(81,3 m ²)
	46 TORNA SZOBA	71,50 m ² PVC	(53,5 m ²)
	47 SUEMÉNYZETI WC	2,90 m ² LAP. B.	(1,9 m ²)
	48 SUEMÉNYZETI MOSDÓ	2,90 m ² LAP. B.	

FOGLALKOZTATÓI SUEMÉNYZET:

- 1 FŐ VELENDŐ ÖVONÓ
- 6 FŐ ÖVONÓ
- 3 FŐ KONYHAI DOLGOZÓ
- 1 FŐ TAKARÍTÓ SUEMÉNYZETI

GYERMEKEK #EVI SEGEI #KUNNYÁRTA; NAPKÖZBENI FOGLALKOZTATÓ #KUNNYÁRTA:

- OKTATÁS, JÁTEK, (FOGLALKOZTATÓBAN ÉS TORNASZOBÁBAN EGYENKÉNT)
- #KUNNYÁRTÁS
- DEUTÁRI #KUNNYÁRTÁS (KZ #KUNNYÁRTÁS #FOGLALKOZTATÓBAN EHELYEZHEKÖK)

TÓTH ISTVÁN
ÉPÍTÉSTERVEZŐ
2243 Kóka, Kossuth Lajos u. 5.
TN: ÉKE 13-7012
TEL.: 06 29 428 155

75 SUEMÉNYZETI ÖVONÓ ÉPÜLET ENGEDÉLYEZÉSI TERVE #ÉPÍTÉS EN TUDÁSOKI LEÍRÁS.	#ÉPÍTÉS: POLGÁRTISZTÁRSÁGI HIVATAL 2254 SUEMÉNYZETI HÍVATAL KÉCCEZI UT 52/C MÁTYÁS VILMOS BÉLA TERVEZŐ, mérnök és tervező Veresegyház, Táncsics u. 36. É. 2-13-280, SzT.1286/91 SzM. 13-120 MÉK: 13-0297, MMK: 13-5955 1998
#ÉPÍTÉS HELYE: 2254 SUEMÉNYZETI HÍVATAL ISKOLA UTCA #TEL: 254 10883 m ²	3